

Agenzia delle Entrate
CATASTO FABBRICATI
Ufficio Provinciale di
Perugia

Dichiarazione protocollata n. PG0190356 del 08/07/2014

Planimetria di u.i.u. in Comune di Magione

Vocabolo Bacanella

civ.

Identificativi Catastali:

Sezione:

Foglio: 39

Particella: 66

Subalterno: 1

Compilata da:
Batocchioni Claudio

Iscritto all'albo:
Geometri

Prov. Perugia


N. 1801

Scheda n. 7

Scala 1:200


PIANTA PIANO TERRA Fabbricato F

Corte Esclusiva Part.66/1

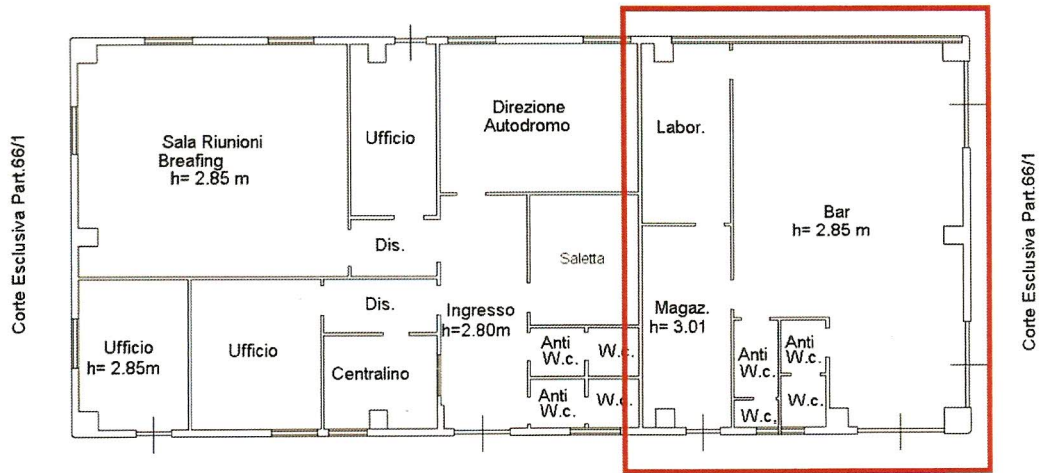

Corte Esclusiva Part.66/1

**Porzione oggetto
di A.P.E.**

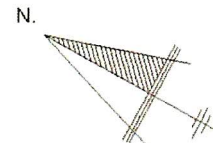

Ultima planimetria in atti

Data: 17/03/2017 - n. T71283 - Richiedente: CSCLCU91B13G478F

Totale schede: 23 - Formato di acquisizione: A4(210x297) - Formato stampa richiesto: A4(210x297)

Identificativi Catastali:
Sezione:
Foglio: 39
Particella: 66
Subalterno: 1

Compilata da:
Batocchioni Claudio
Iscritto all'albo:
Geometri
Prov. Perugia N. 1801

Scheda n. 20 Scala 1:200

PIANTA PIANO TERRA
Fabbricato S

